




# MODELO: R-61

ESCALA 1:50

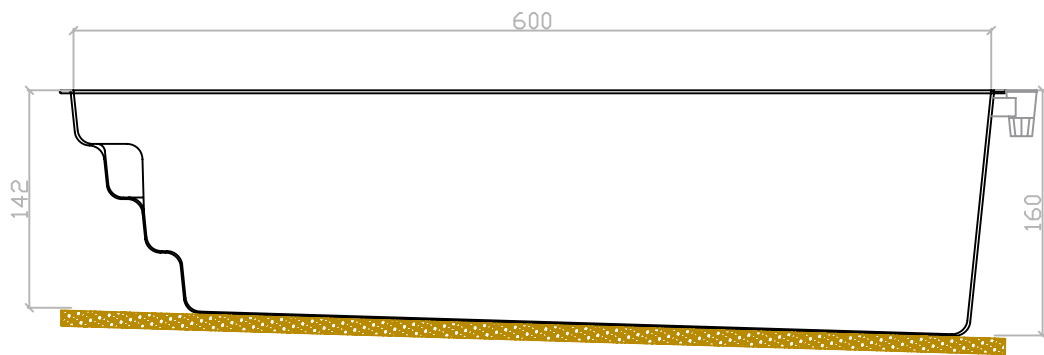

PENDIENTE 3%

SOLERA DE HORMIGÓN DE 10 CM.  
DE ESPESOR. DESNIVEL 3%

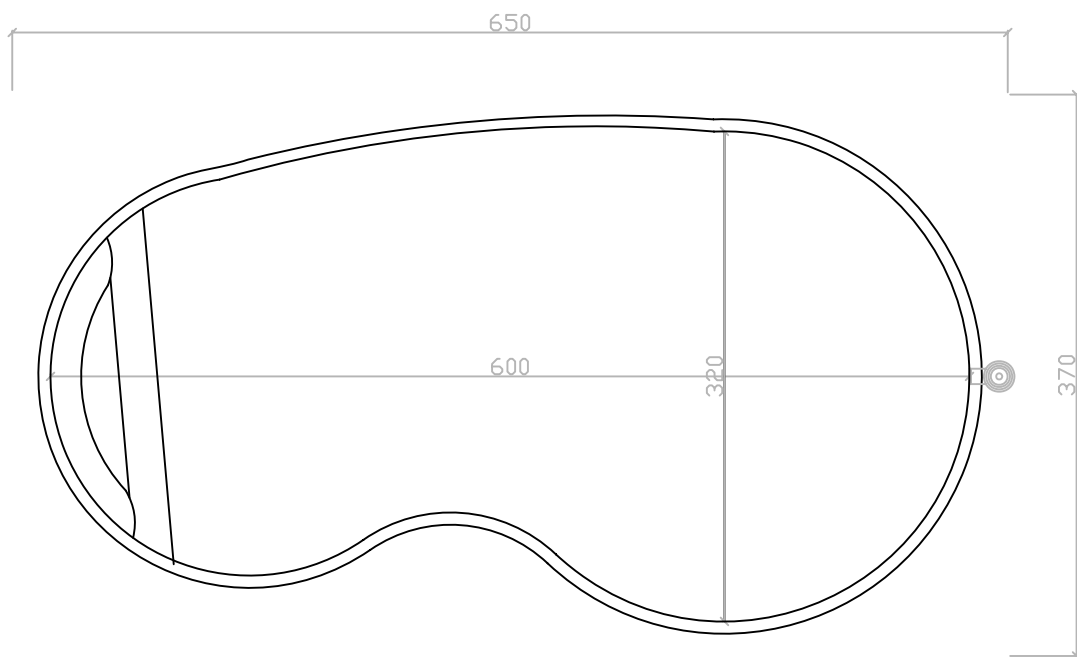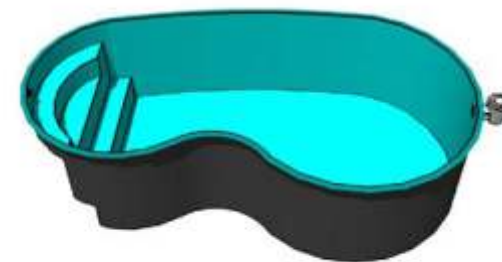

MEDIDAS EXTERIORES PARA  
EFECTUAR LA EXCAVACIÓN